


PLANTA GENERAL DE NOVA URBANITZACIÓ
escala 1:100

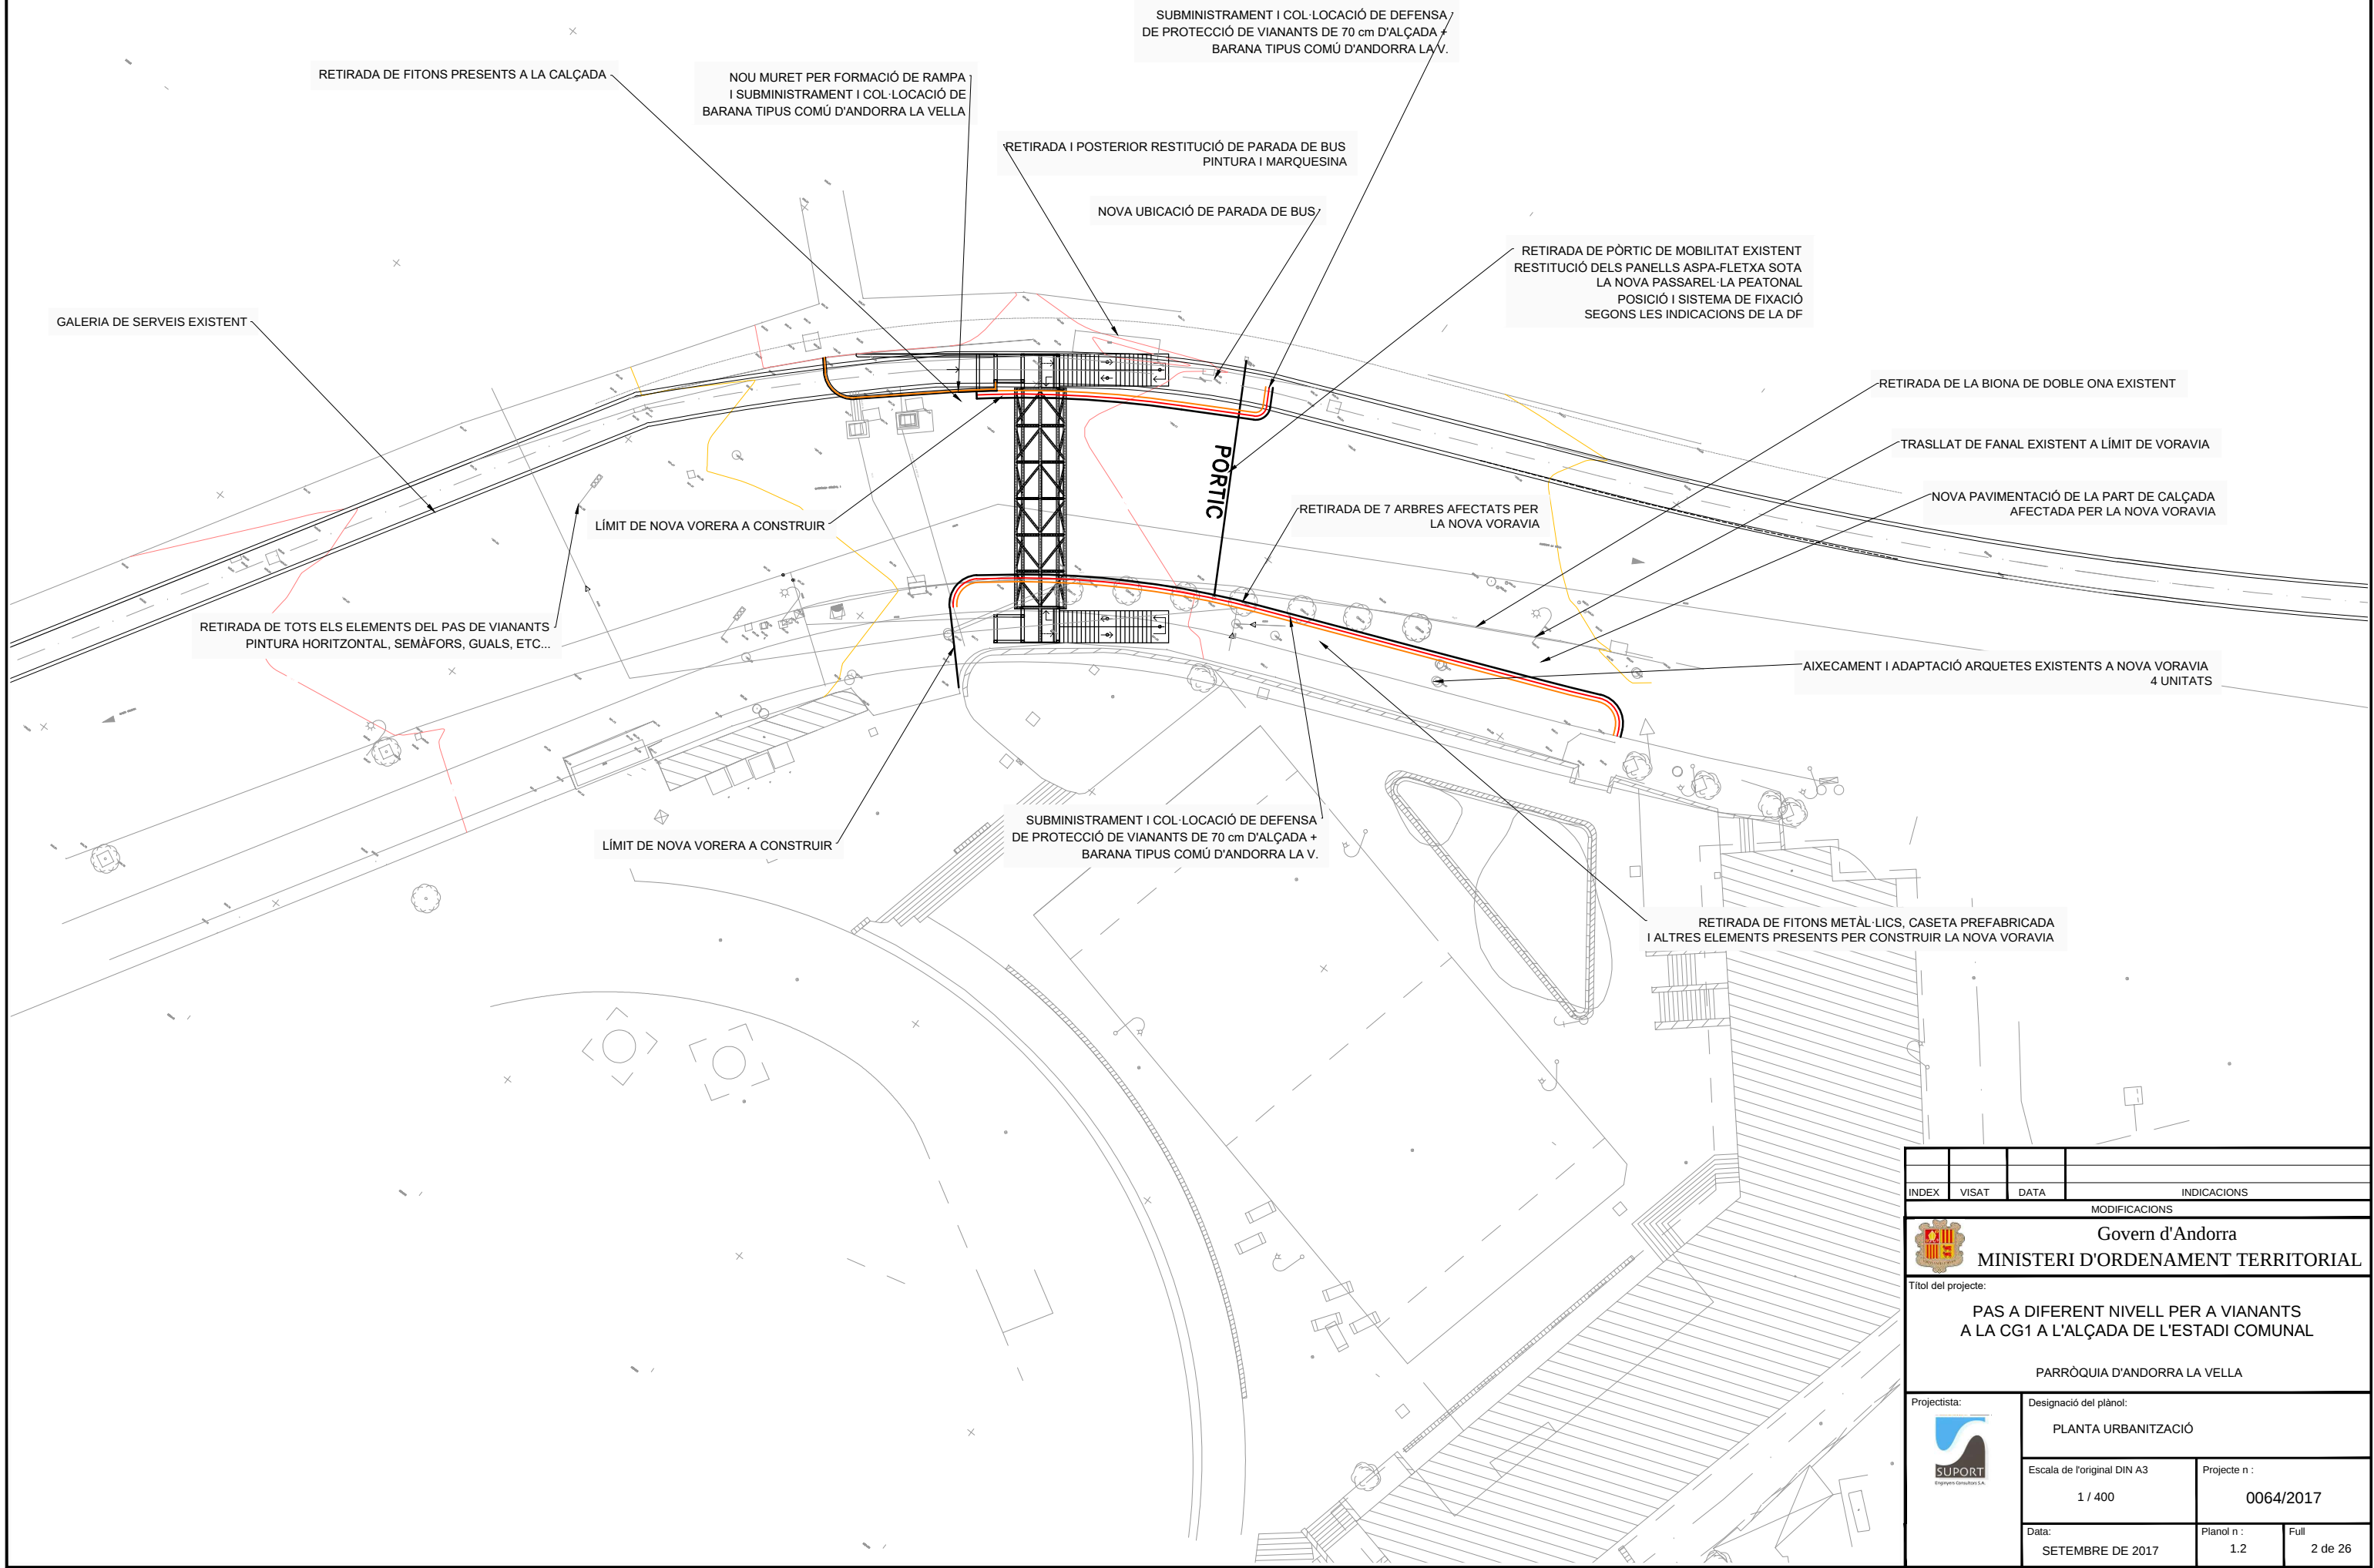

INDEX	VISAT	DATA	INDICACIONS
MODIFICACIONS			
 Govern d'Andorra MINISTERI D'ORDENAMENT TERRITORIAL			
Títol del projecte: PAS A DIFERENT NIVELL PER A VIANANTS A LA CG1 A L'ALÇADA DE L'ESTADI COMUNAL PARRÒQUIA D'ANDORRA LA VELLA			
 Projectista:	Designació del plànol: PLANTA URBANITZACIÓ		
	Escala de l'original DIN A3 1 / 400	Projecte n : 0064/2017	
	Data: SETEMBRE DE 2017	Plànol n : 1.2	Full 2 de 26